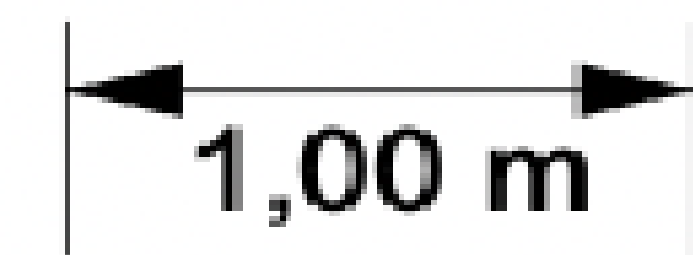


Plan de feu - Résine


Théâtre BUFFON - AVIGNON 2026

 PC 650w :

 PAR led colorado chauvet

 1,00 m

① ② SALLE

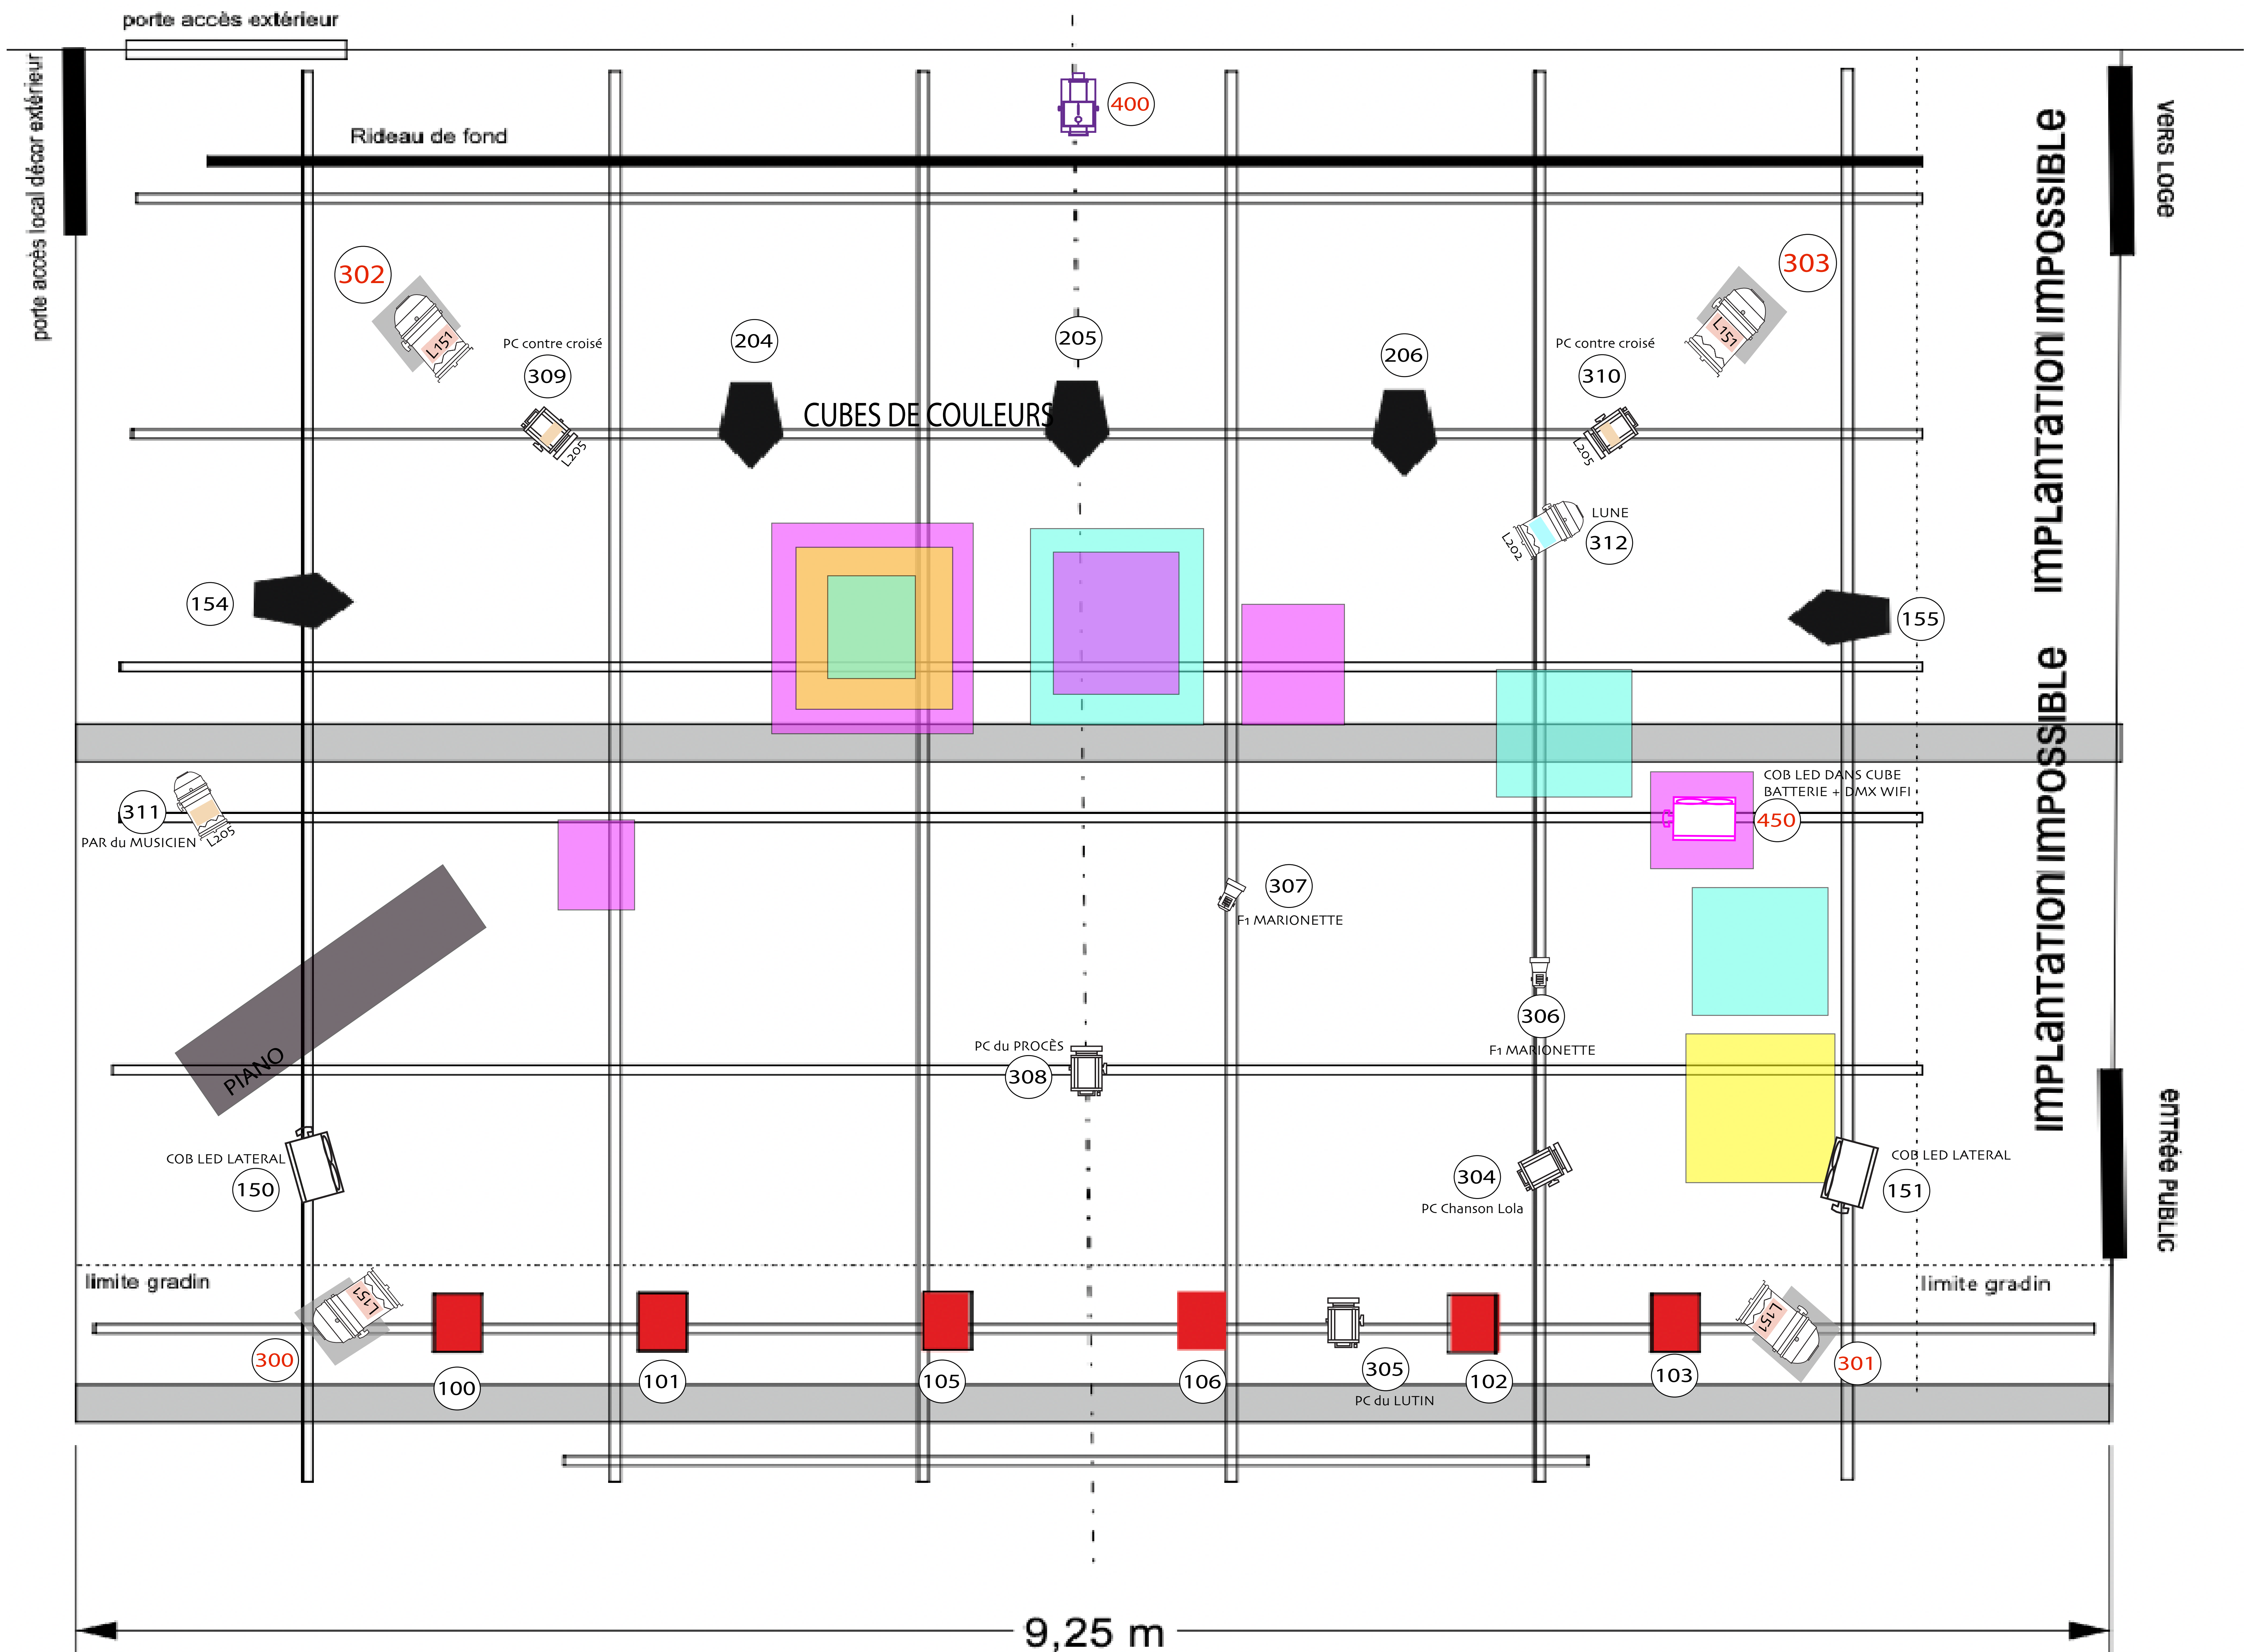


LES AJOUTS DE LA COMPAGNIE


9 lignes en accorche + 2 direct/DMX

4 lignes au sol + 1 direct/DMX

 5 PC Fresnel 300W 205 x2

 Machine à fumée

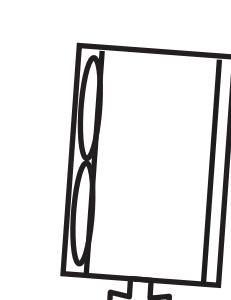 COB AUTONOME

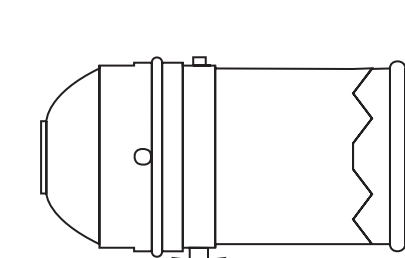 2 PAR 56 - CP62 500W 205 x1 202 x1

 4 Platines

 2 F1

 4 PAR 56 - CP62 - 500W 151 x4

 COB LED (peut être en DMX wifi)